

PLANTA SOTERRANI	
TIPUS A	

ESPais INTERIORS	SUPERFICIE CONSTRUÏDA
PLANTA SOTERRANI	70.43 M2
TOTAL ESPAI INTERIOR	252.94 M2

ESPais EXTERIORS	SUPERFICIE CONSTRUÏDA
PATI	16.06 M2
TOTAL ESPAI EXTERIOR	16.06 M2

TOTAL CASA	310.30 M2
------------	-----------



LA DISTRIBUCIÓ I LES SUPERFÍCIES INTERIORS DELS HABITATGES NO SERAN DEFINITIVES FINS HAVER FINALITZAT L'OBRA




Can Werboom

ENRIC SÒRIA I BADIA, ARQUITECTE

PLÀNOLS COMERCIALS DE LES PARCEL·LES C1, C2, C3 DEL PLA ESPECIAL D'ORDENACIÓ DE CAN WERBOOM A PREMIÀ DE DALT

CASAS ARTESANIA S.A. 2000 21.09.2006

PLANTA SOTERRANI HABITATGE TIPUS A	D02
ESCALA 1/50 C1-C2-C3_PC3_D02_PA02DWG.DWG	C.01

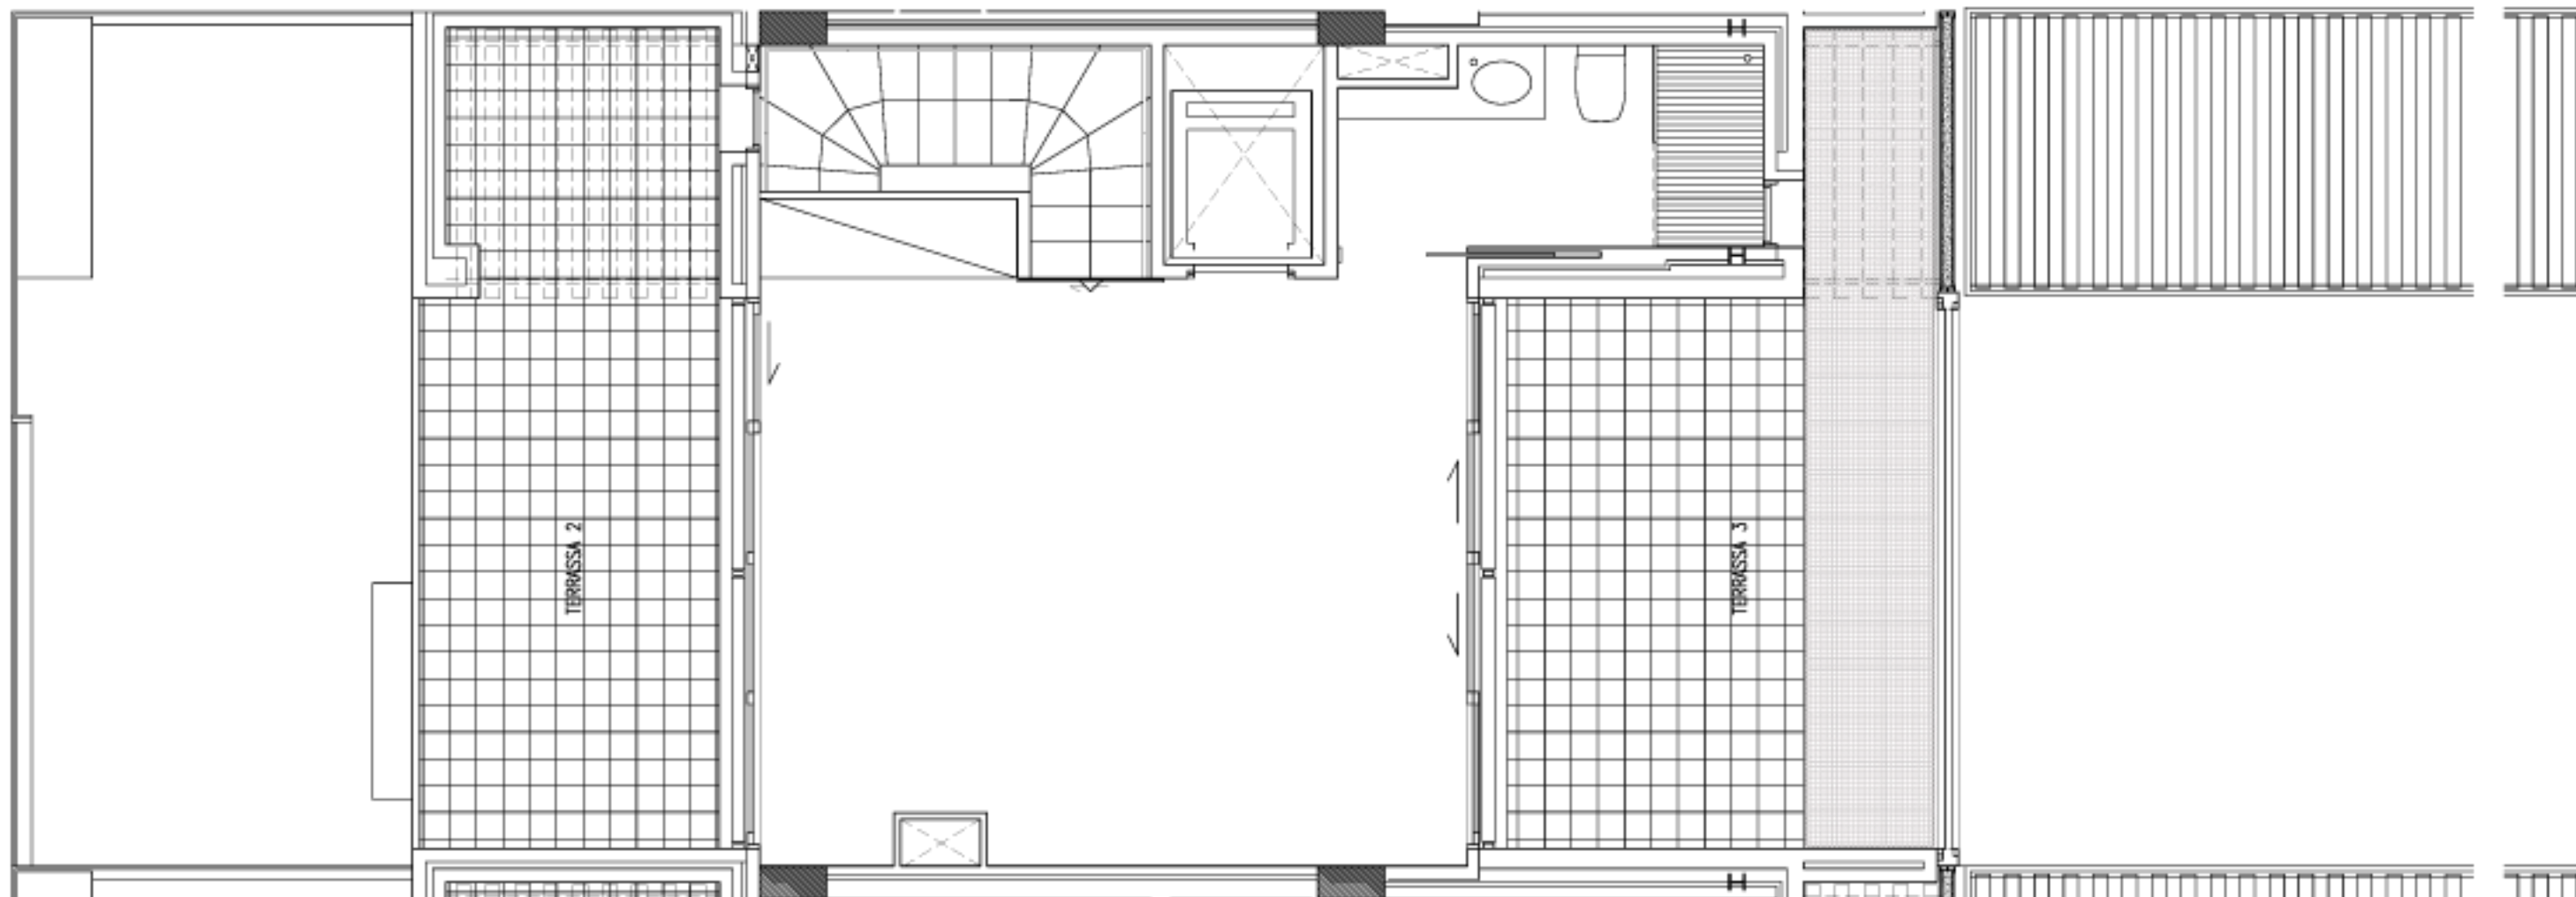

PLANTA ATIC	
TIPUS A	

ESPais INTERIORS	SUPERFICIE CONSTRUÏDA
PLANTA ATIC	42.24 M2
TOTAL ESPAI INTERIOR	252.94 M2

ESPais EXTERIORS	SUPERFICIE CONSTRUÏDA
TERRASSA 2	15.49 M2
TERRASSA 3	16.78 M2
TOTAL ESPAI EXTERIOR	32.27 M2

TOTAL CASA	310.30 M2
------------	-----------



LA DISTRIBUCIÓ I LES SUPERFÍCIES INTERIORS DELS HABITATGES NO SERAN DEFINITIVES FINS HAVER FINALITZAT L'OBRA



Can Werboom

ENRIC SÒRIA I BADIA, ARQUITECTE

PLÀNOLS COMERCIALS DE LES PARCEL·LES C1, C2, C3 DEL PLA ESPECIAL D'ORDENACIÓ DE CAN WERBOOM A PREMIÀ DE DALT

CASAS ARTESANIA S.A. 2000


21.09.2006

PLANTA ATIC
HABITATGE TIPUS A

D02

ESCALA 1/50
C1-C2-C3_PC3_D02_PA02DWG.DWG

C.04

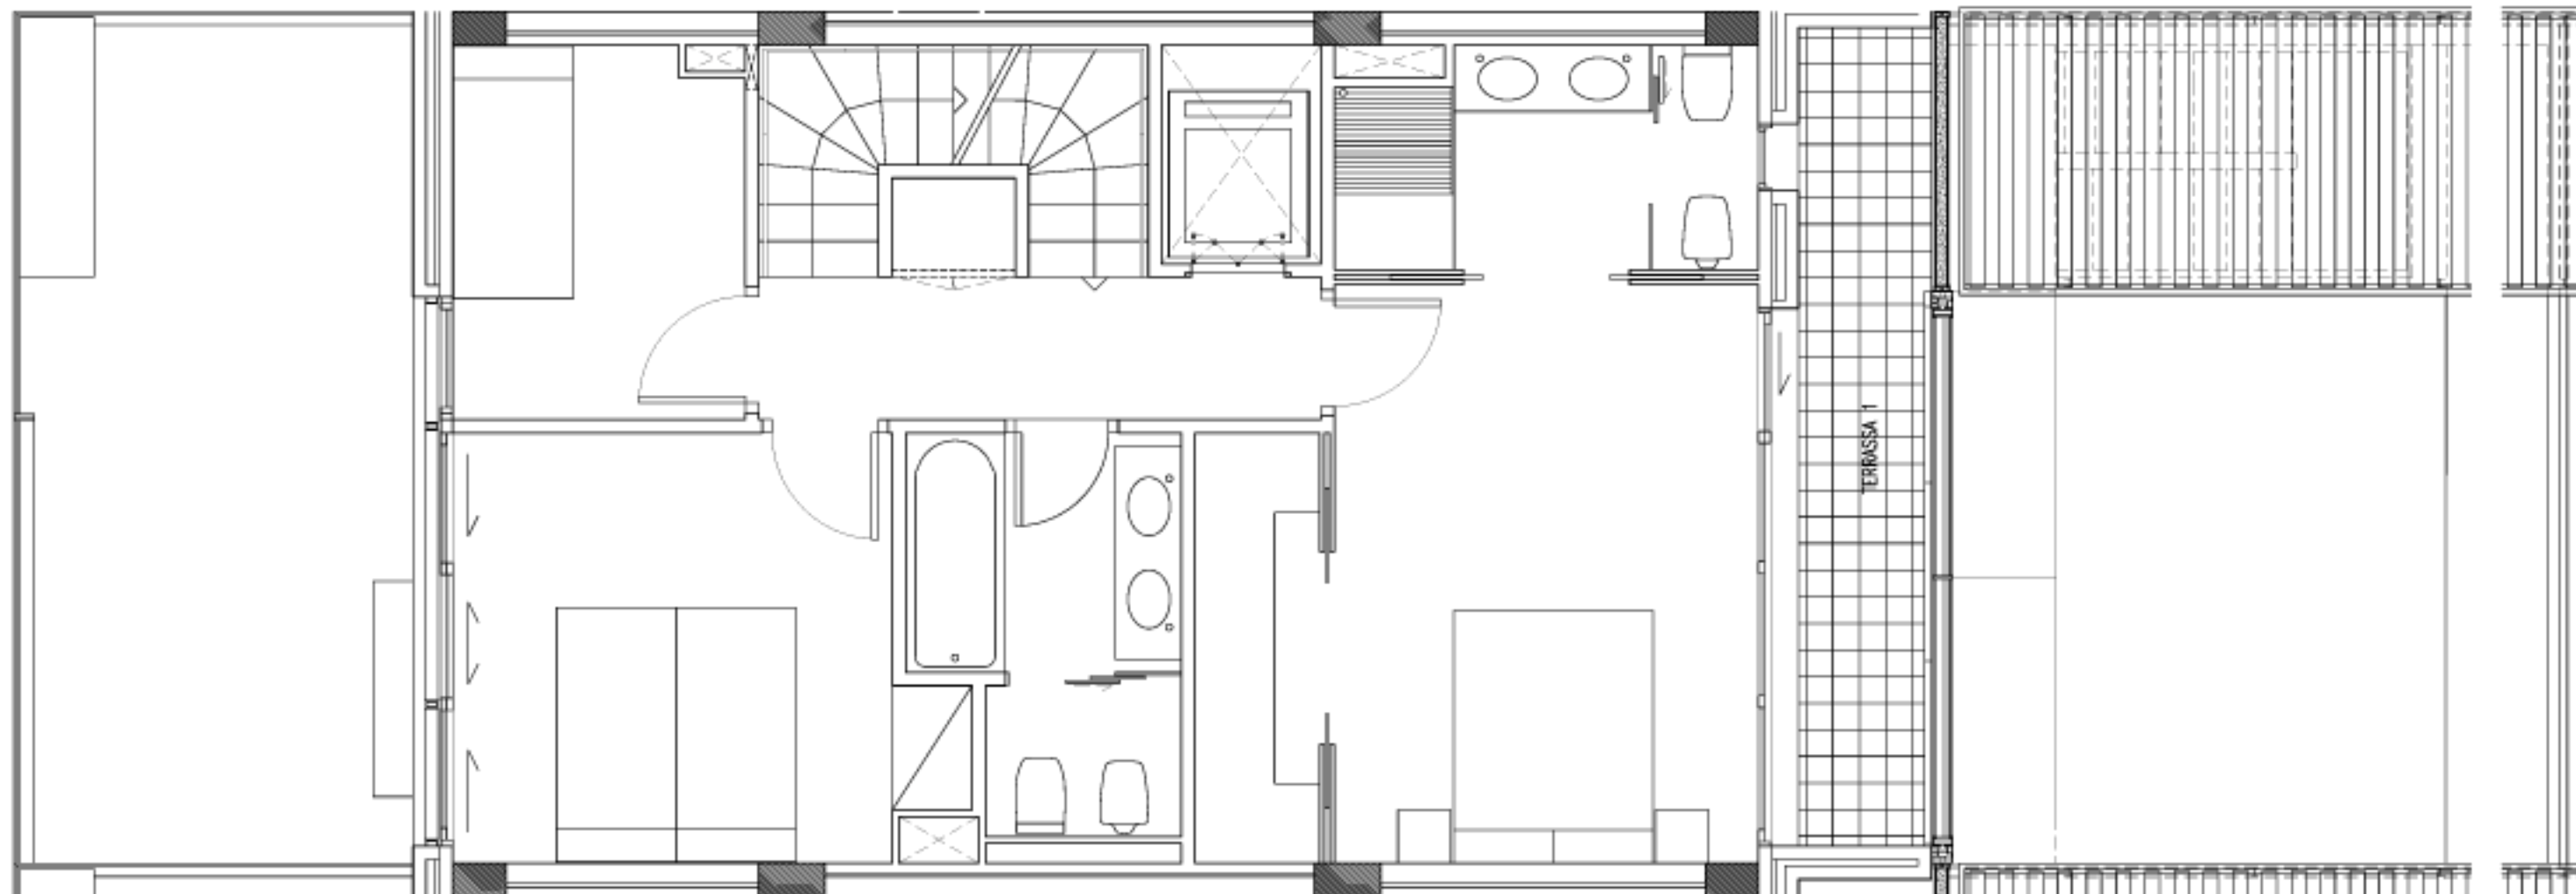

PLANTA PIS
TIPUS A

ESPMS INTERIORS	SUPERFÍCIE CONSTRUÏDA
PLANTA PIS	66.70 M2
TOTAL ESPAI INTERIOR	252.94 M2

ESPMS EXTERIORS	SUPERFÍCIE CONSTRUÏDA
TERRASSA 1	7.03 M2
TOTAL ESPAI EXTERIOR	7.03 M2

TOTAL CASA	310.30 M2
------------	-----------



LA DISTRIBUCIÓ I LES SUPERFÍCIES INTERIORS DELS HABITATGES NO SERAN DEFINITIVES FINS HAVER FINALITZAT L'OBRA



Can Werboom	
ENRIC SÒRIA I BADIA, ARQUITECTE	
PLÀNOLS COMERCIALS DE LES PARCEL·LES C1, C2, C3 DEL PLA ESPECIAL D'ORDENACIÓ DE CAN WERBOOM A PREMIÀ DE DALT	
CASAS ARTESANIA S.A. 2000	21.09.2006
PLANTA PIS HABITATGE TIPUS A	D02
ESCALA 1/50 C1-C2-C3_PC3_D02_PA02DWG.DWG	C.03

